


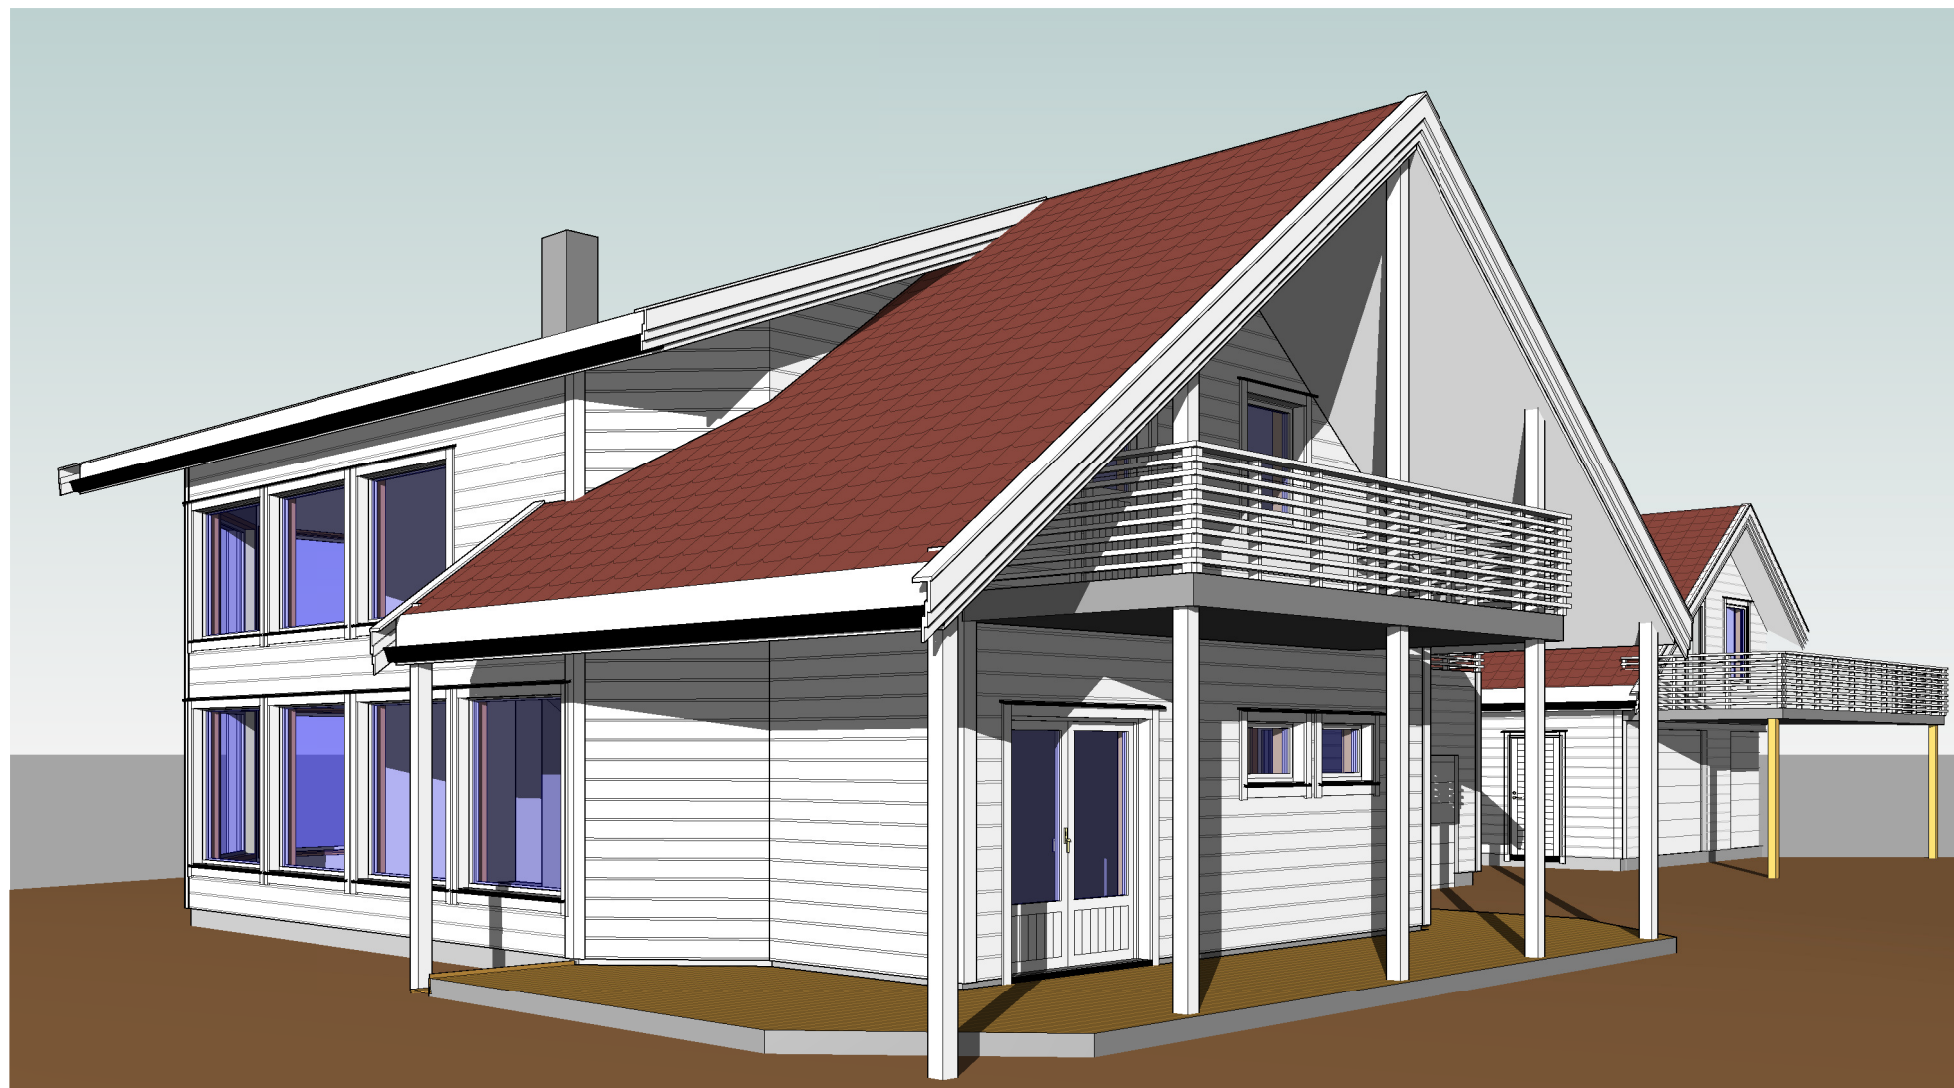

Enebolig Fjelldal

Olav Norli

Perspektiv 1


Prosjekt nr. 275 2014

Dato 26.02.2015

Tegnet av KV

Godkjent av - Mål

A902

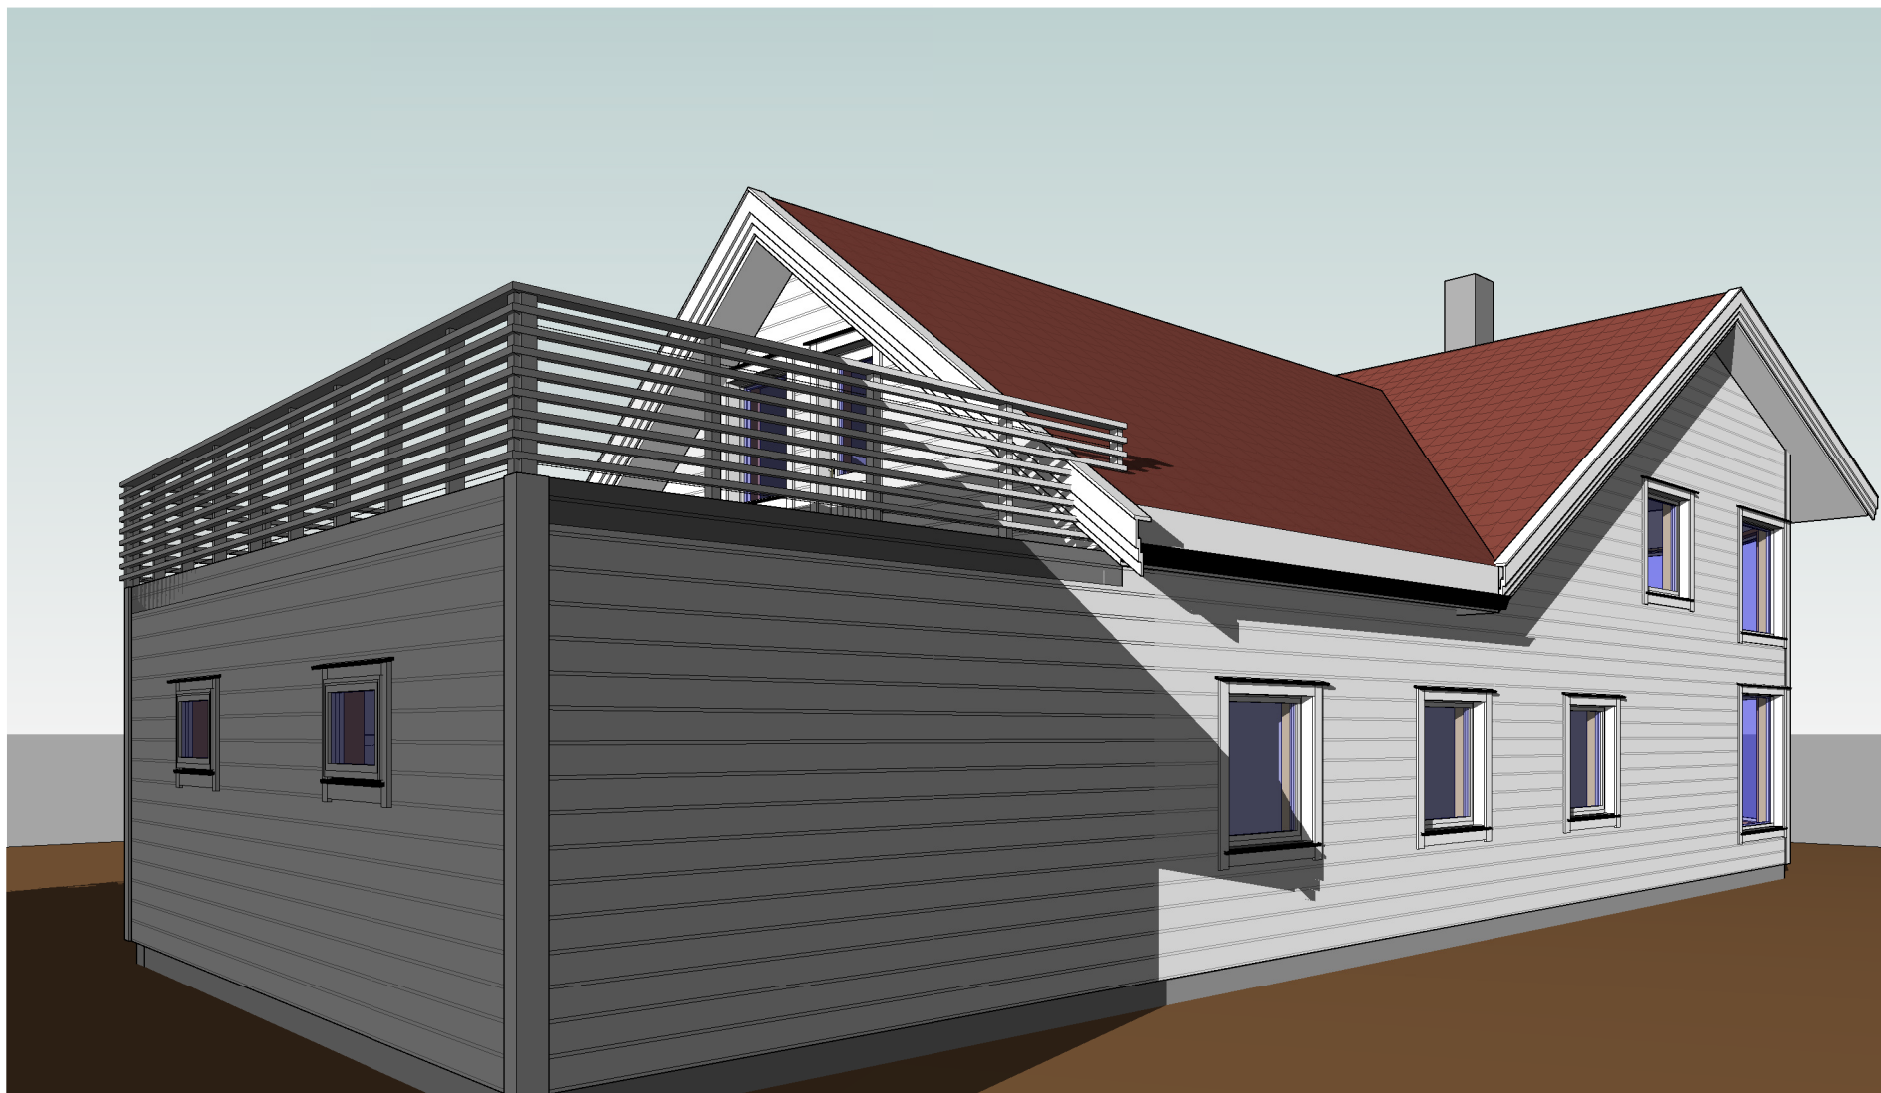

Enebolig Fjelldal

Olav Norli

Perspektiv 2


Prosjekt nr. 275 2014

Dato 26.02.2015

Tegnet av KV

Godkjent av - Mål

A903

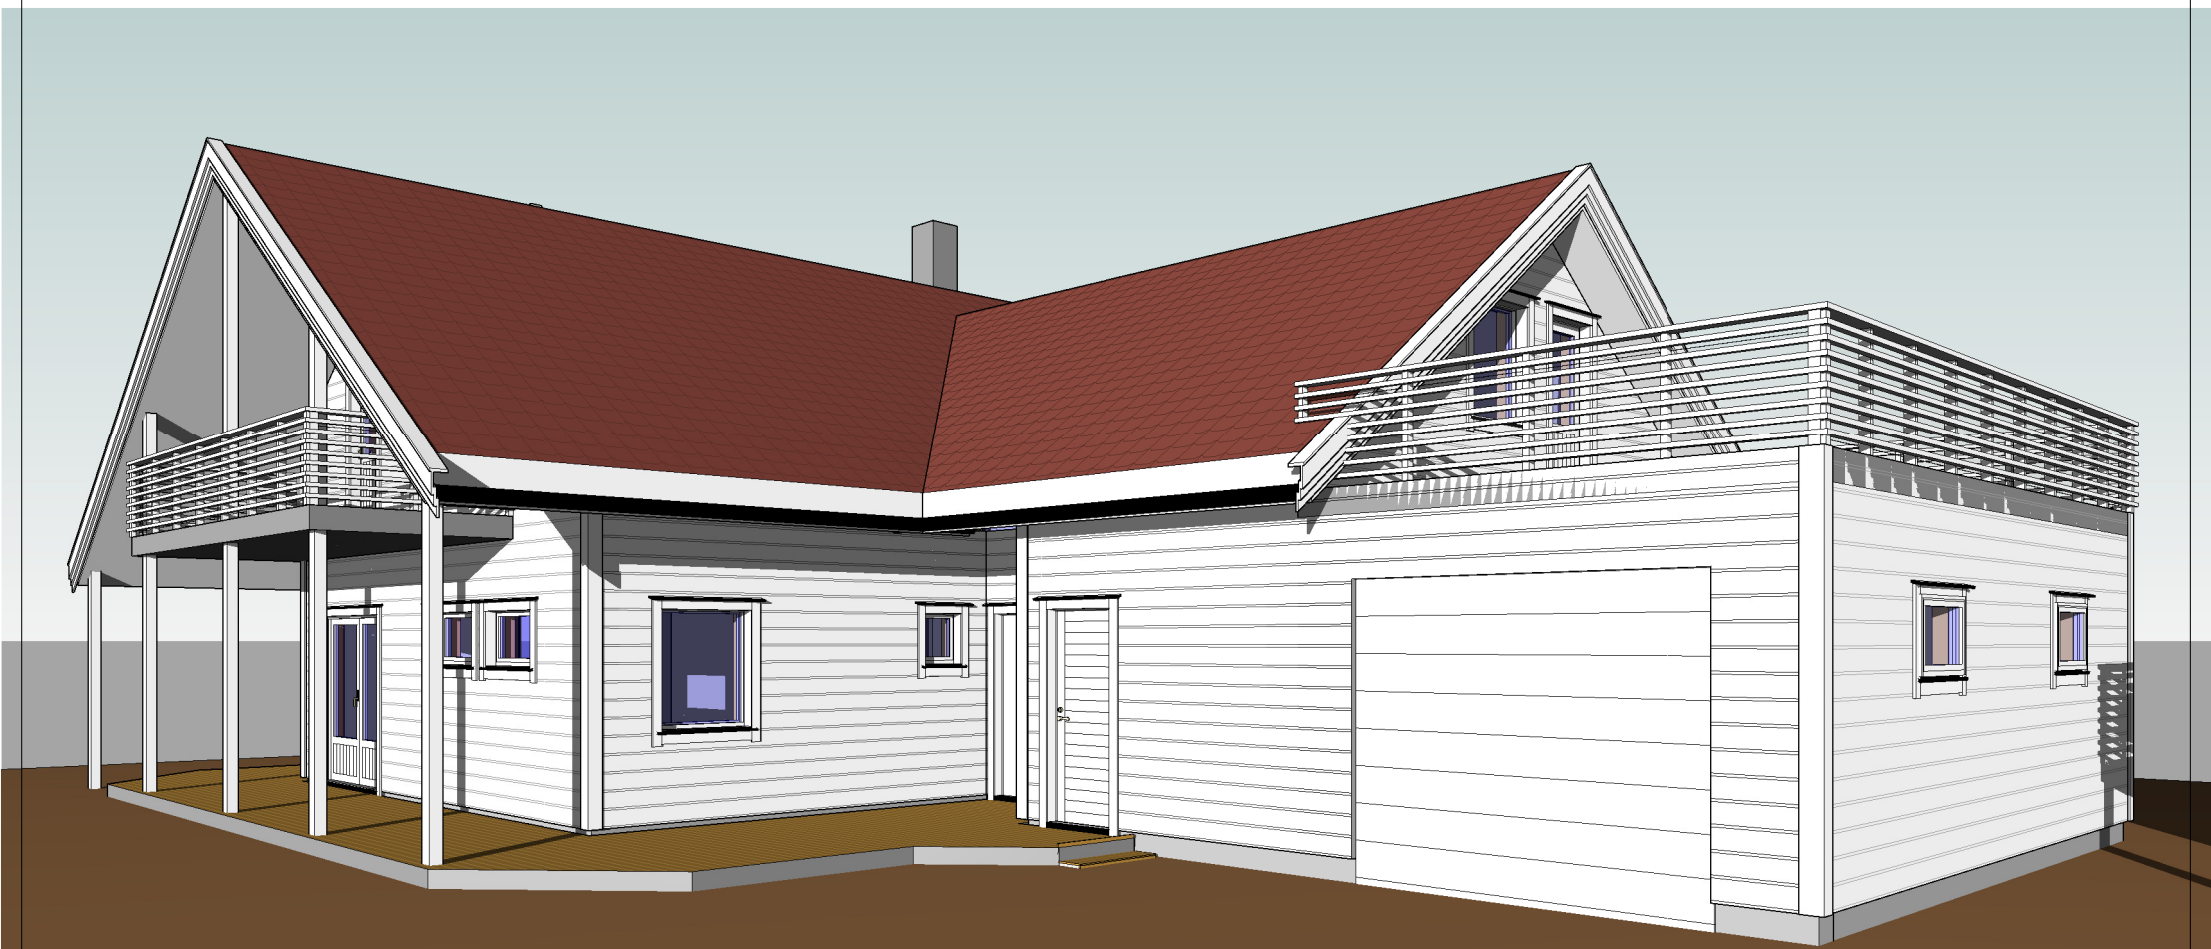

Enebolig Fjelldal

Olav Norli

Perspektiv 3

Prosjekt nr. 275 2014


Dato 26.02.2015

Tegnet av KV

Godkjent av - Mål

A904

						
	Eiendom:	Gnr: 72	Bnr: 286	Fnr: 0		Snr: 0
		Adresse: Bakkenveien 4, 9441 FJELLDAL				
Hj.haver/Fester:						
TJELDSUND KOMMUNE	Dato: 19/2-2015 Sign:				Målestokk 1:500	

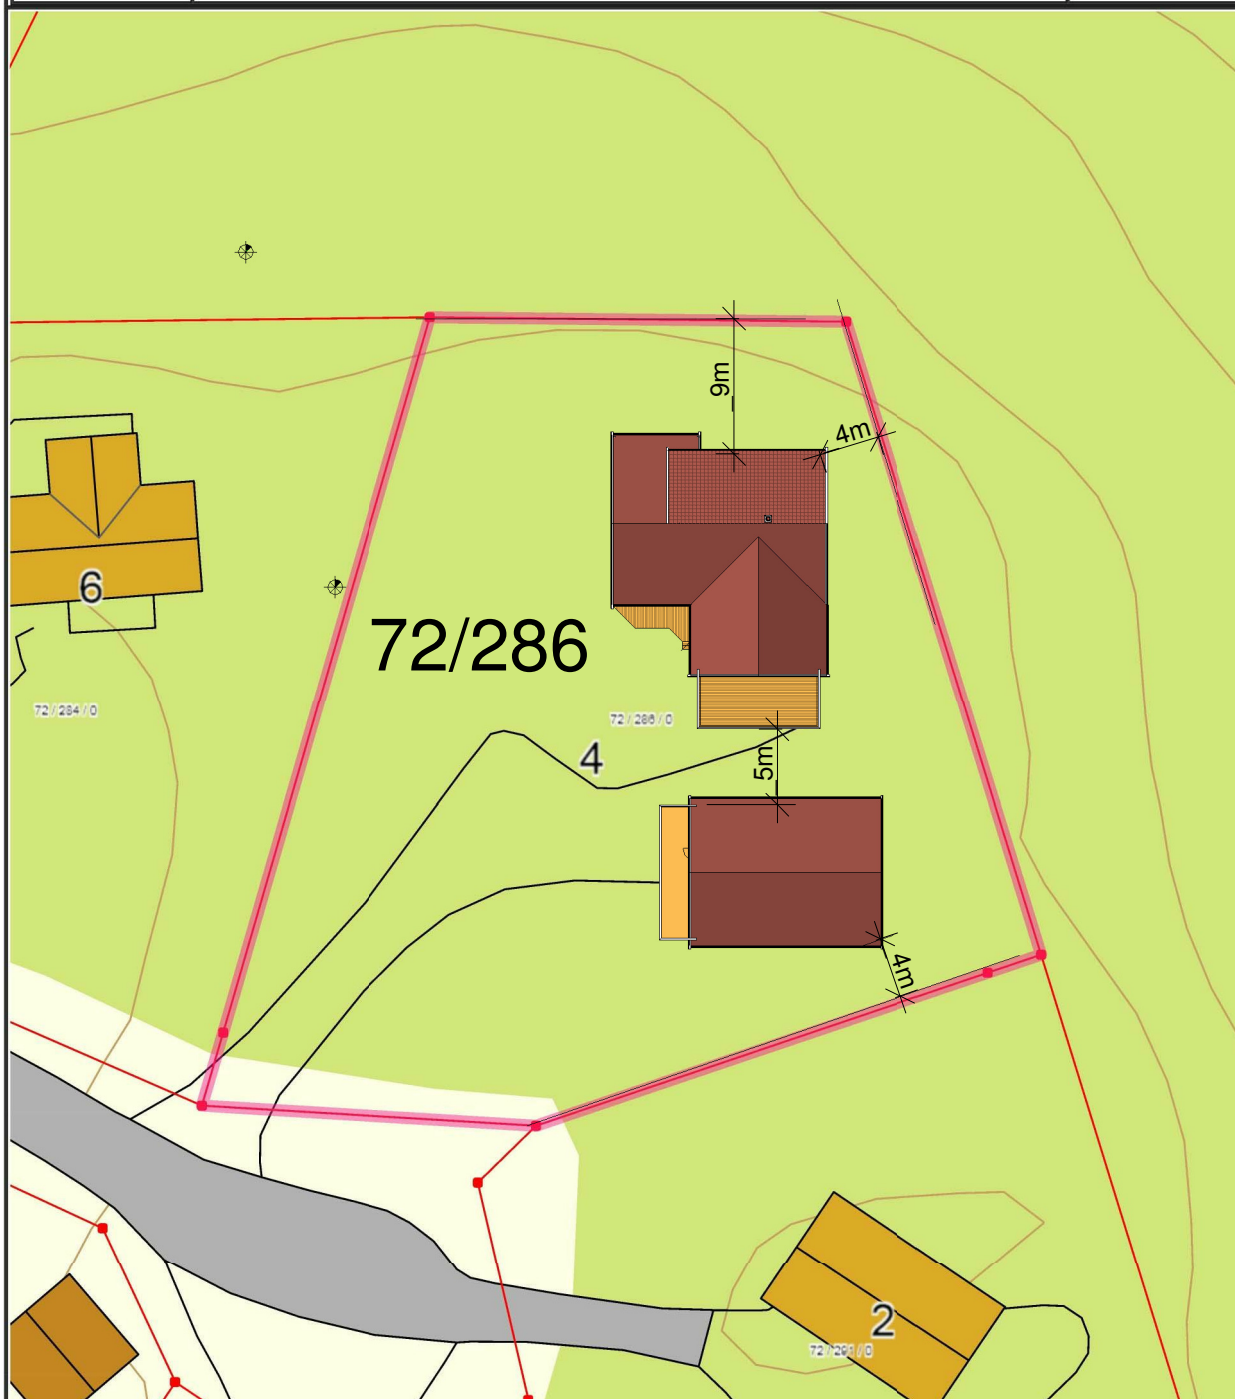

SIVILINGENIØR
VANG

Enebolig Fjelldal

Olav Norli

Situasjonsplan

Prosjekt nr.	275 2014	A901
Dato	26.02.2015	
Tegnet av	KV	
Godkjent av	-	Mål 1 : 500



Enebolig Fjelldal

Olav Norli

Fasade Øst

Prosjekt nr. 275 2014


Dato 26.02.2015

Tegnet av KV

Godkjent av -

A701

Mål 1 : 100

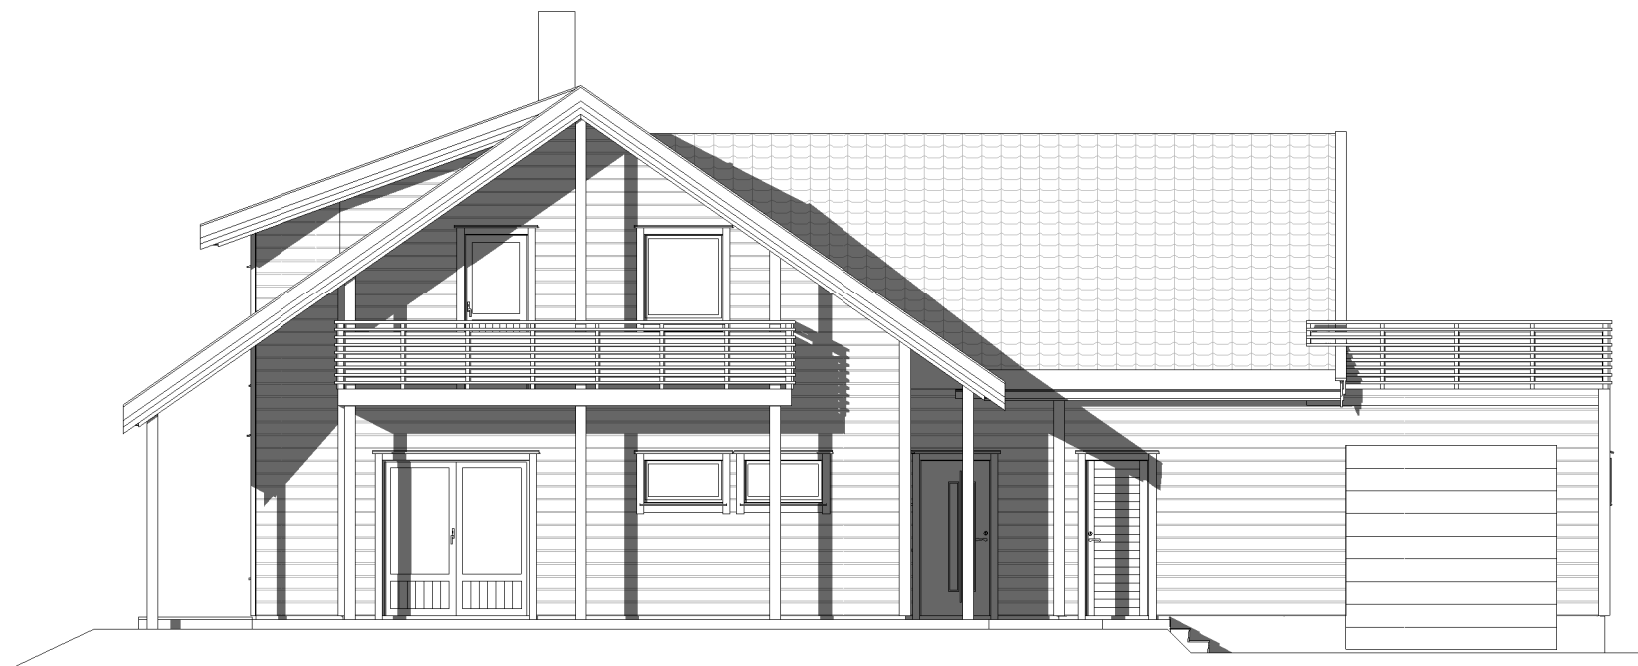

Enebolig Fjelldal

Olav Norli

Fasade Vest

Prosjekt nr. 275 2014


Dato 26.02.2015

Tegnet av KV

Godkjent av -

A702

Mål 1 : 100

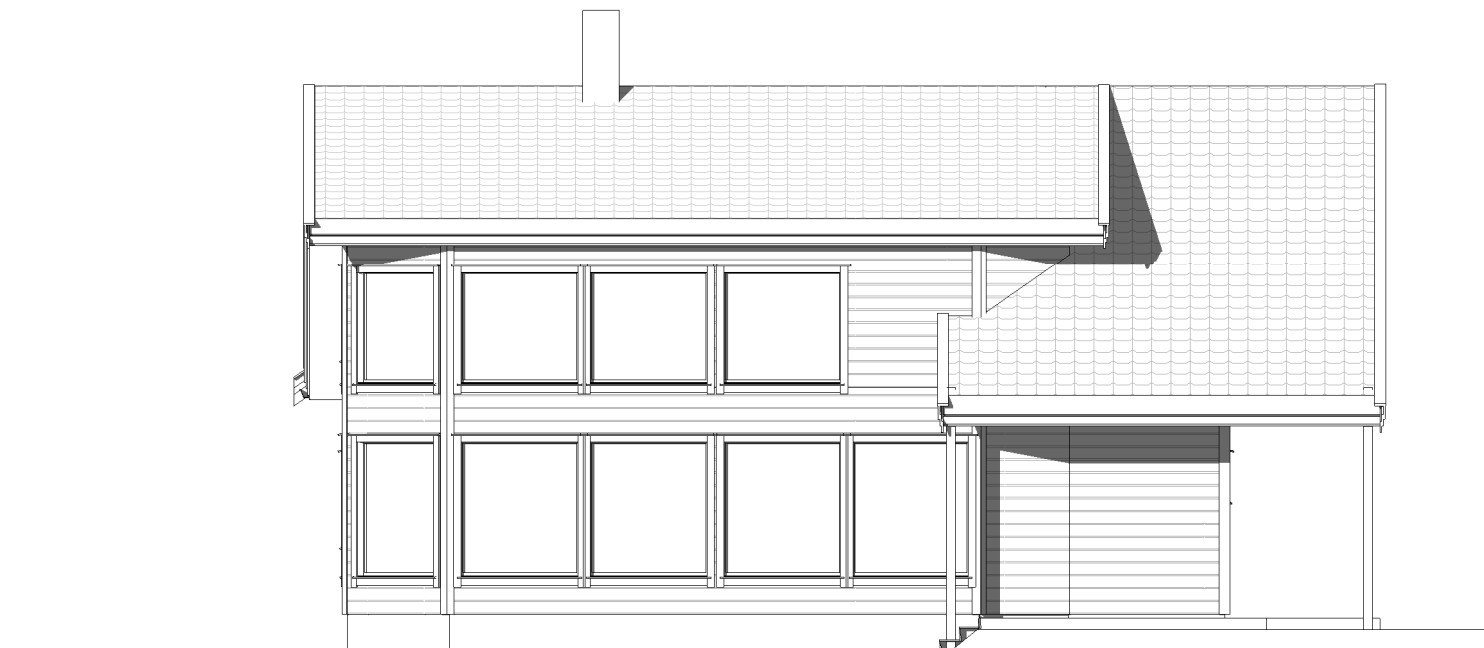

Enebolig Fjelldal

Olav Norli

Fasade Nord

Prosjekt nr. 275 2014

Dato 26.02.2015

Tegnet av KV

Godkjent av -

A703

Mål 1 : 100



Enebolig Fjelldal

Olav Norli

Fasade Sør

Prosjekt nr. 275 2014


Dato 26.02.2015

Tegnet av KV

Godkjent av -

A704

Mål 1 : 100

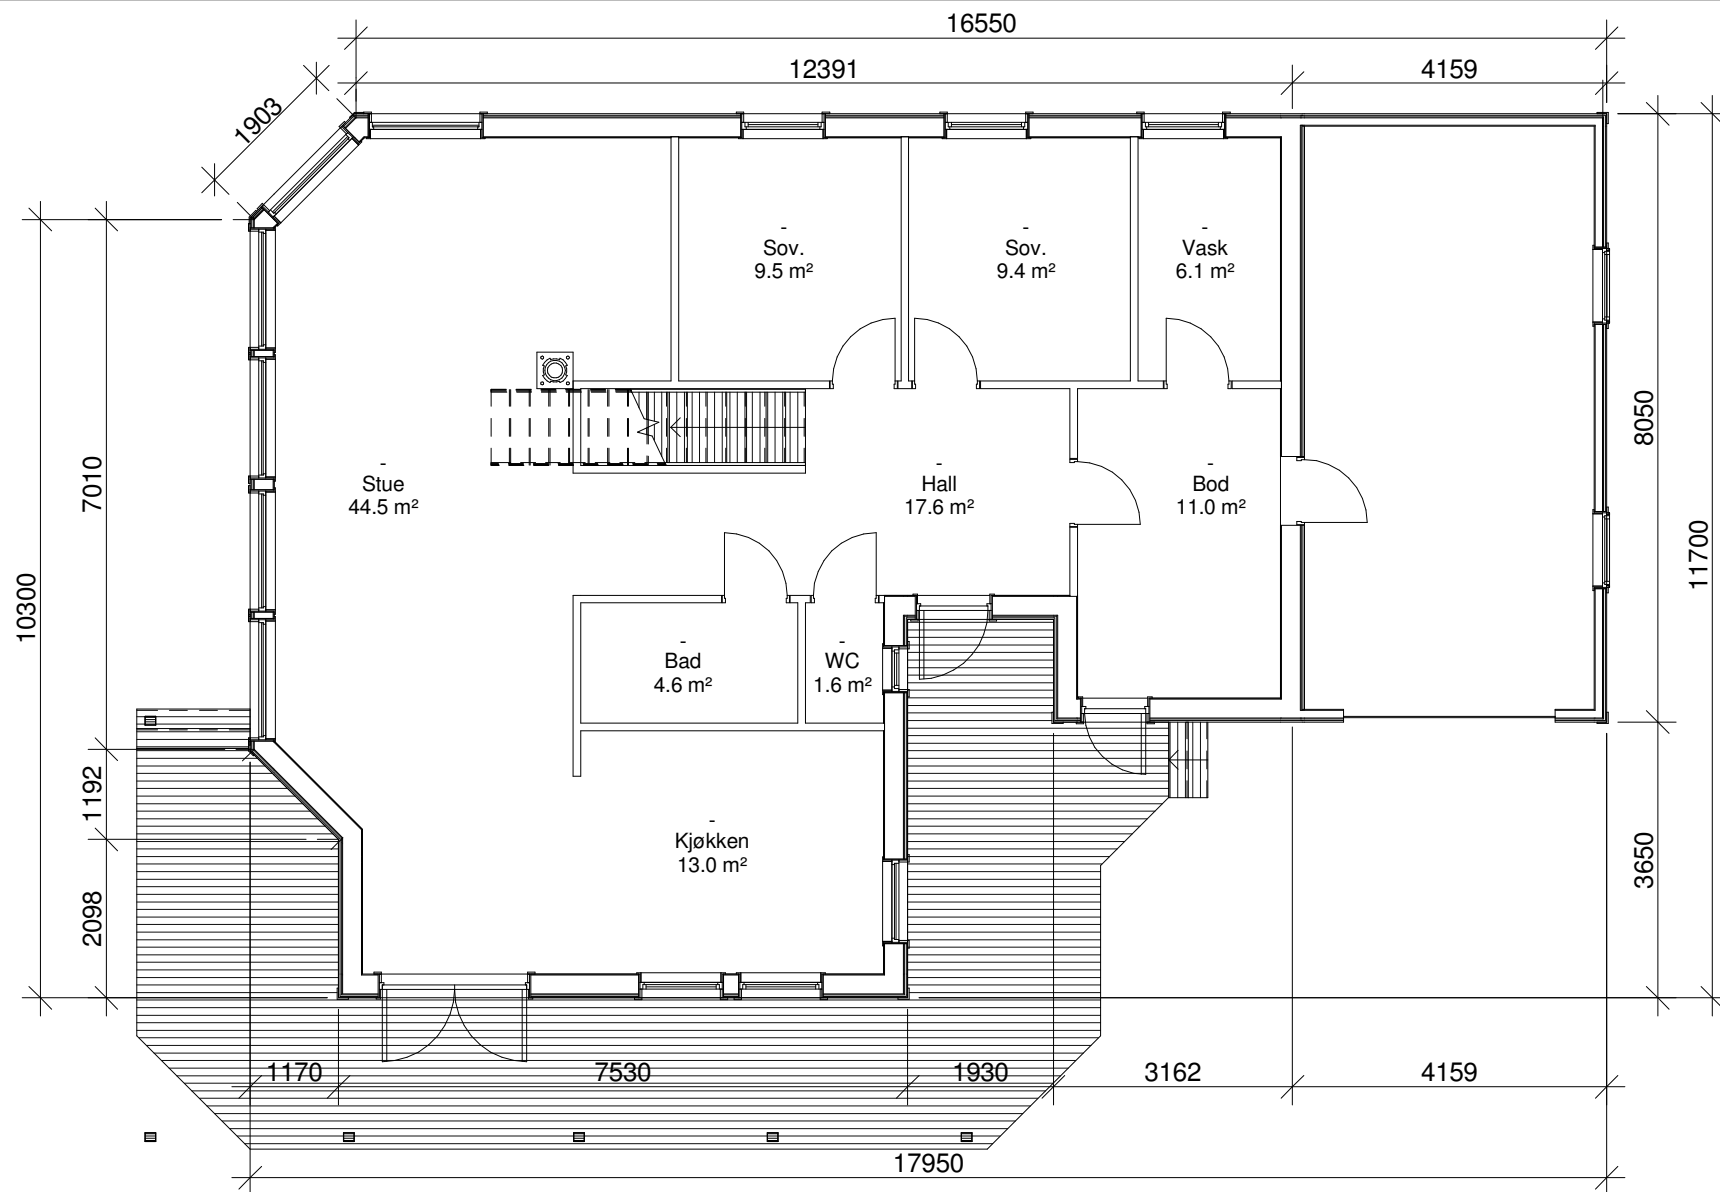

Enebolig Fjelldal

Olav Norli

Plan 1. etasje

Prosjekt nr. 275 2014


Dato 26.02.2015


Tegnet av KV

Godkjent av -

A001

Mål 1 : 100

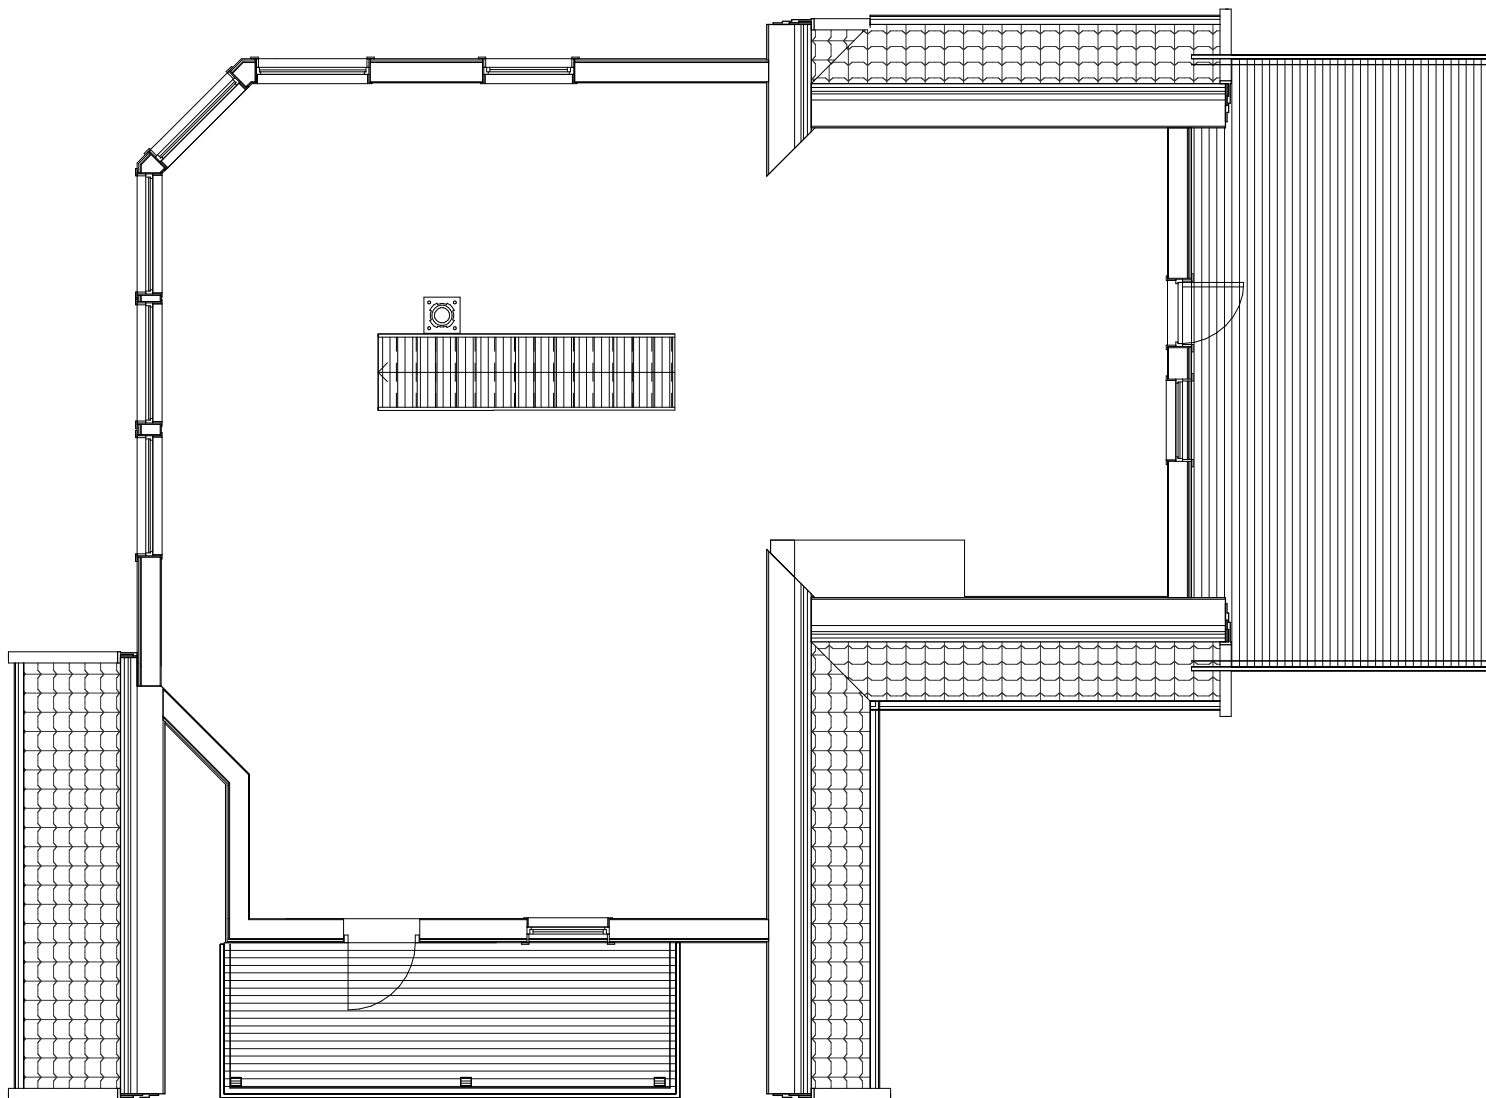

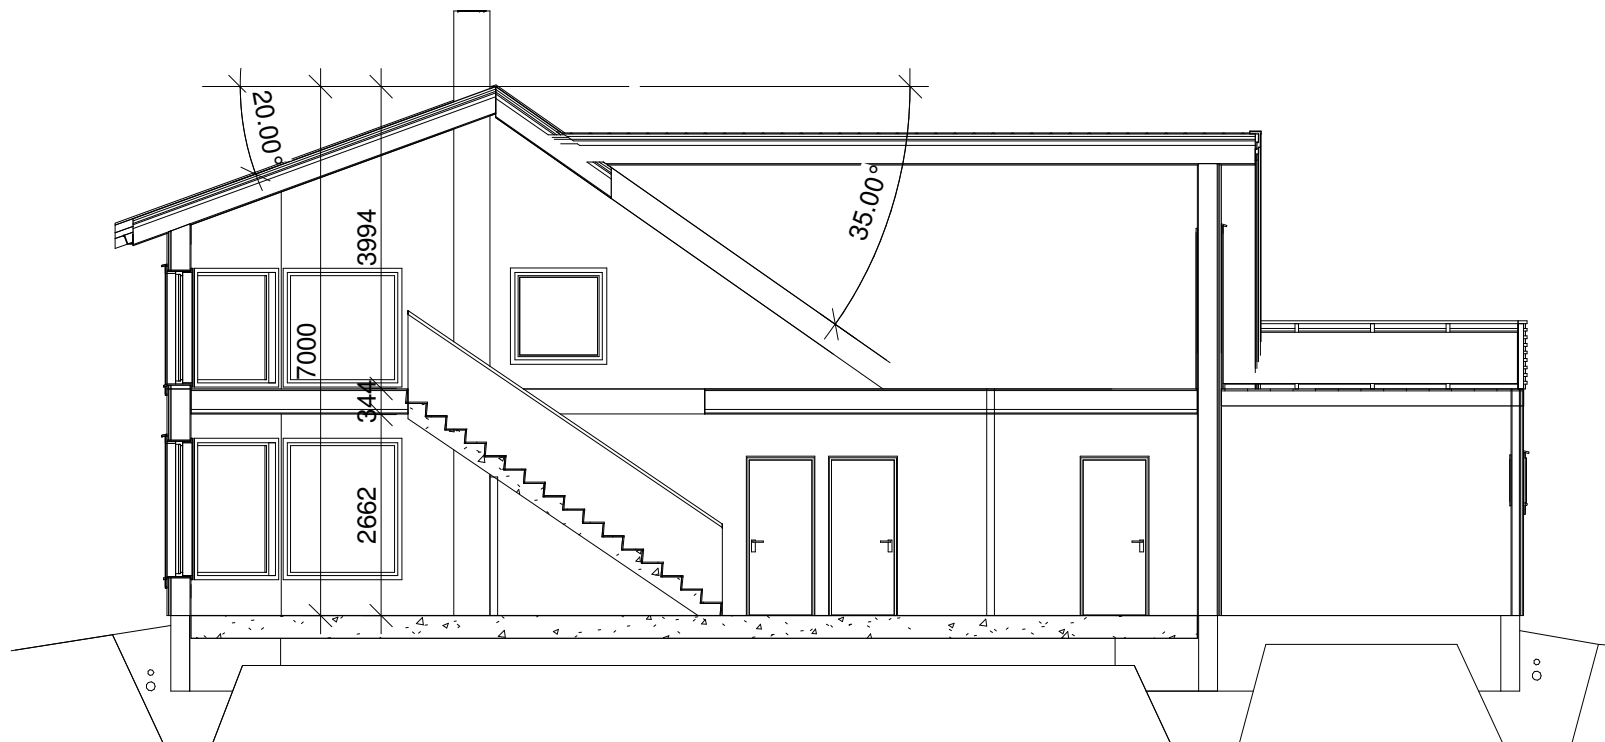

Snitt A-A
1 : 100



Enebolig Fjelldal

Olav Norli

Snitt A-A

Prosjekt nr. 275 2014

Dato 26.02.2015

Tegnet av KV

Godkjent av -

A601

Mål 1 : 100



Garasje Fjelldal

Olav Norli

Fasade 1 og 2

Prosjekt nr. 275 2014

Dato 19.02.2015

Tegnet av KV

Godkjent av -

G701

Mål 1 : 100

